

SEGAL

SCHEMAT OTWOROWANIA

KeyU HL-929

KeyU iCODE 3

ŚRUBA MONTAŻOWA

otwór średnica 10mm

PRZEWÓD POŁĄCZENIOWY

wystarczy otwór średnica 10mm

OTWÓR KLAMKI

szablon przyłożyć wg tego otworu

TEN OTWÓR JUŻ JEST W DRZWIACH
NIE TRZEBA GO WYKONYWAĆ

SZYLD ZAMKA

obrys zamka


OTWÓR WKŁADKI NA KLUCZ

szablon przyłożyć wg tego otworu

TEN OTWÓR JUŻ JEST W DRZWIACH
NIE TRZEBA GO WYKONYWAĆ

ŚRUBA MONTAŻOWA

otwór średnica 10mm

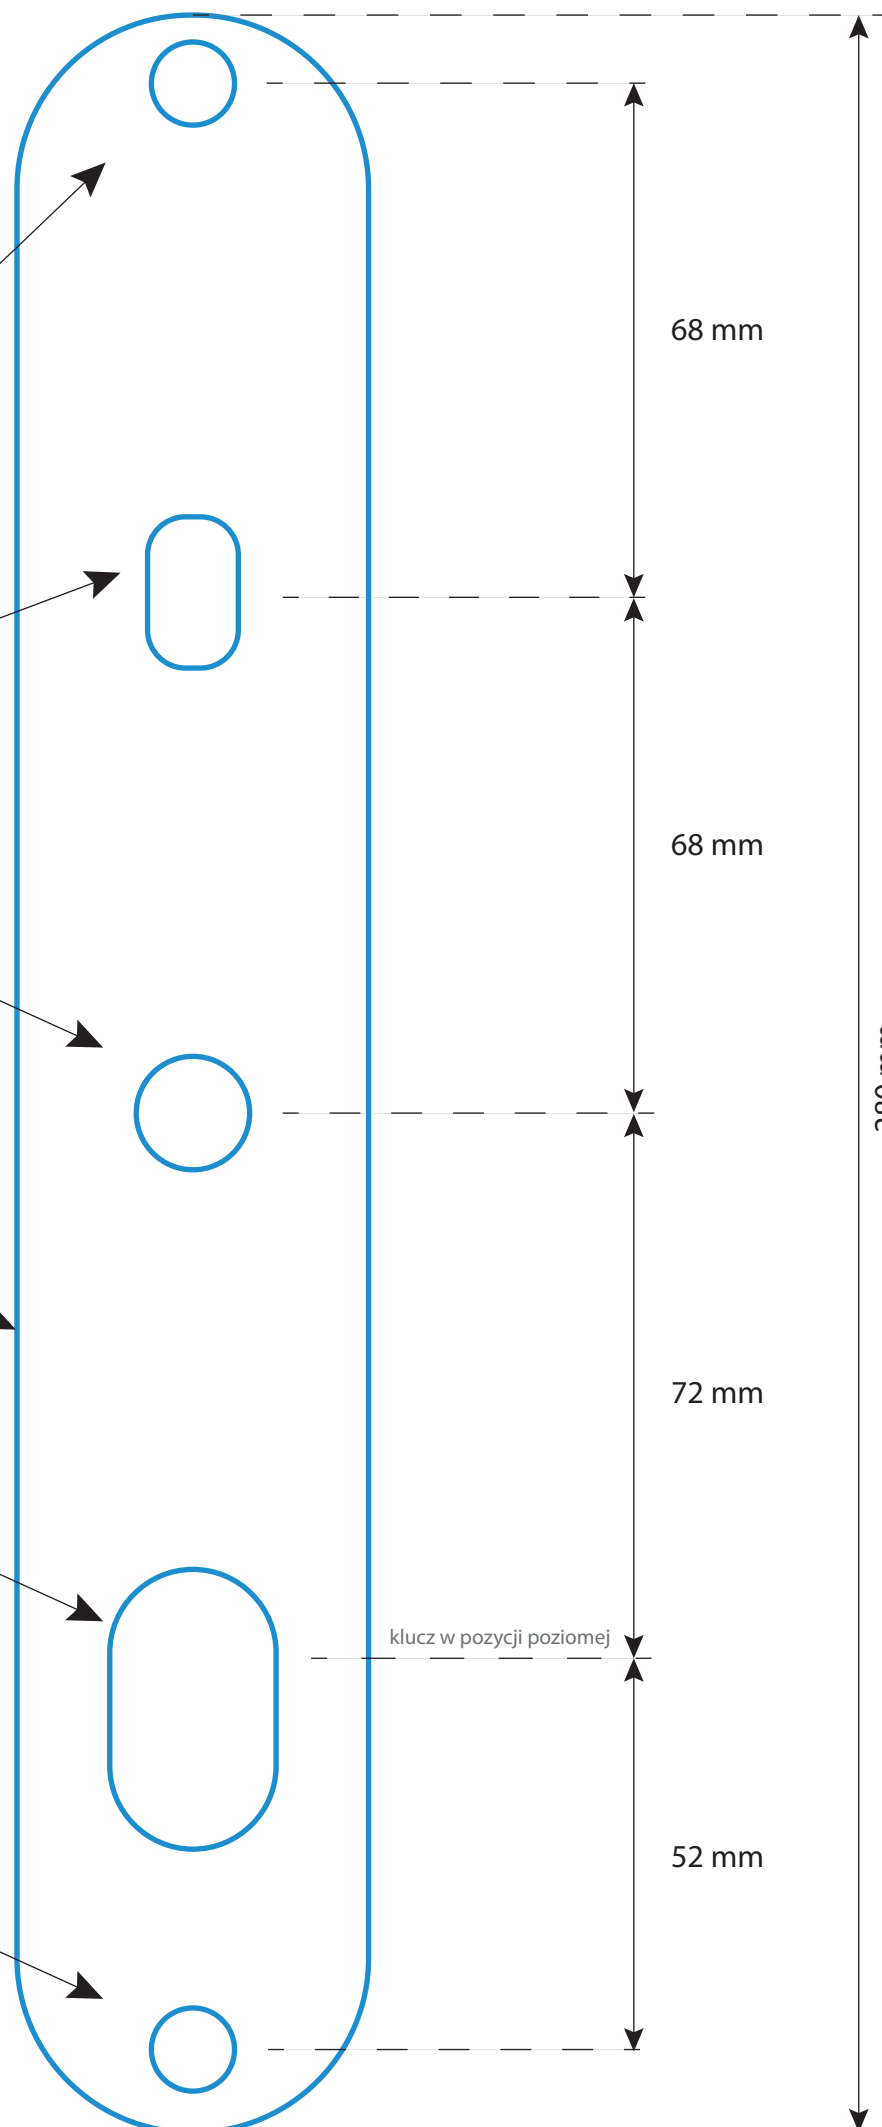

280 mm

68 mm

68 mm

72 mm

52 mm

klucz w pozycji poziomej